


UNTERGESCHOSS

ADRESSE

Bahnhofstrasse 34, 36, 38, 40
5605 Dottikon

Untergeschoss

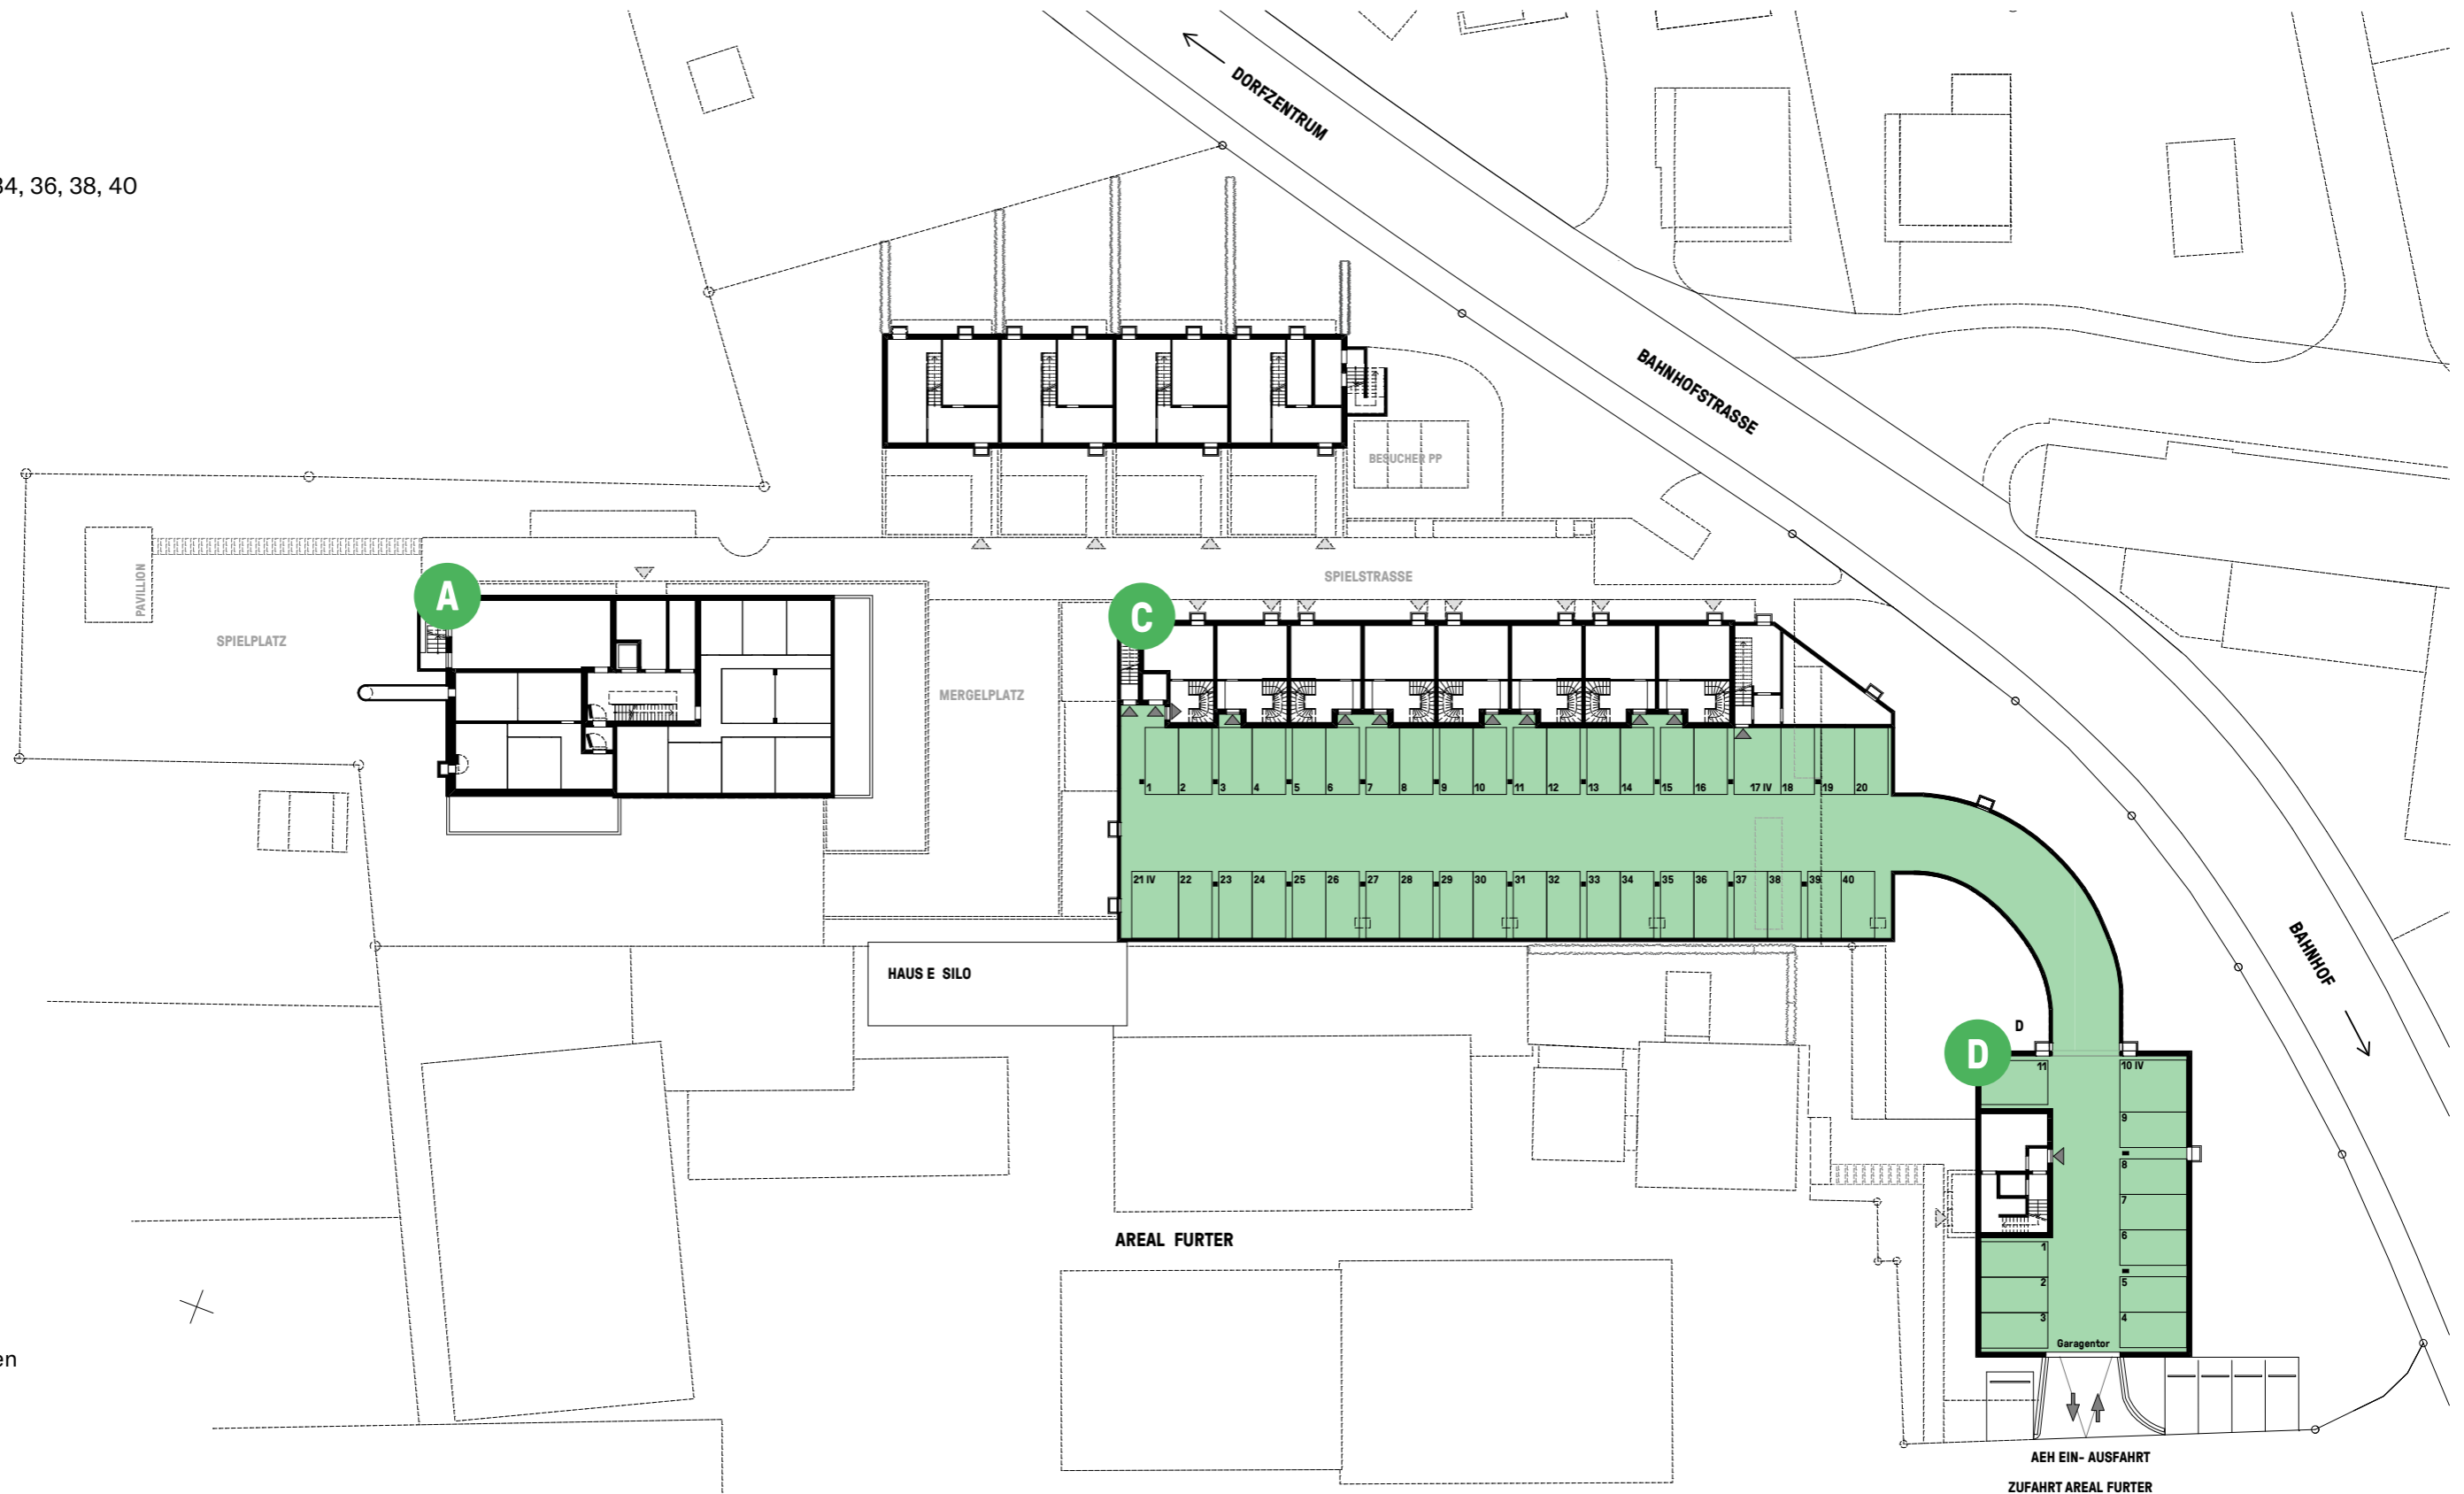



Immovendo Wohlen
Zentralstrasse 52
5610 Wohlen

Erkan Celik
+41 76 414 06 74
erkan.celik@immovendo.ch
www.im-holzpark.ch

© 2018 Änderungen vorbehalten.


**MASSTAB 1:500
PLANFORMAT A3**

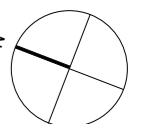

ADRESSE

Bahnhofstrasse 38
5605 Dottikon


AEH - C

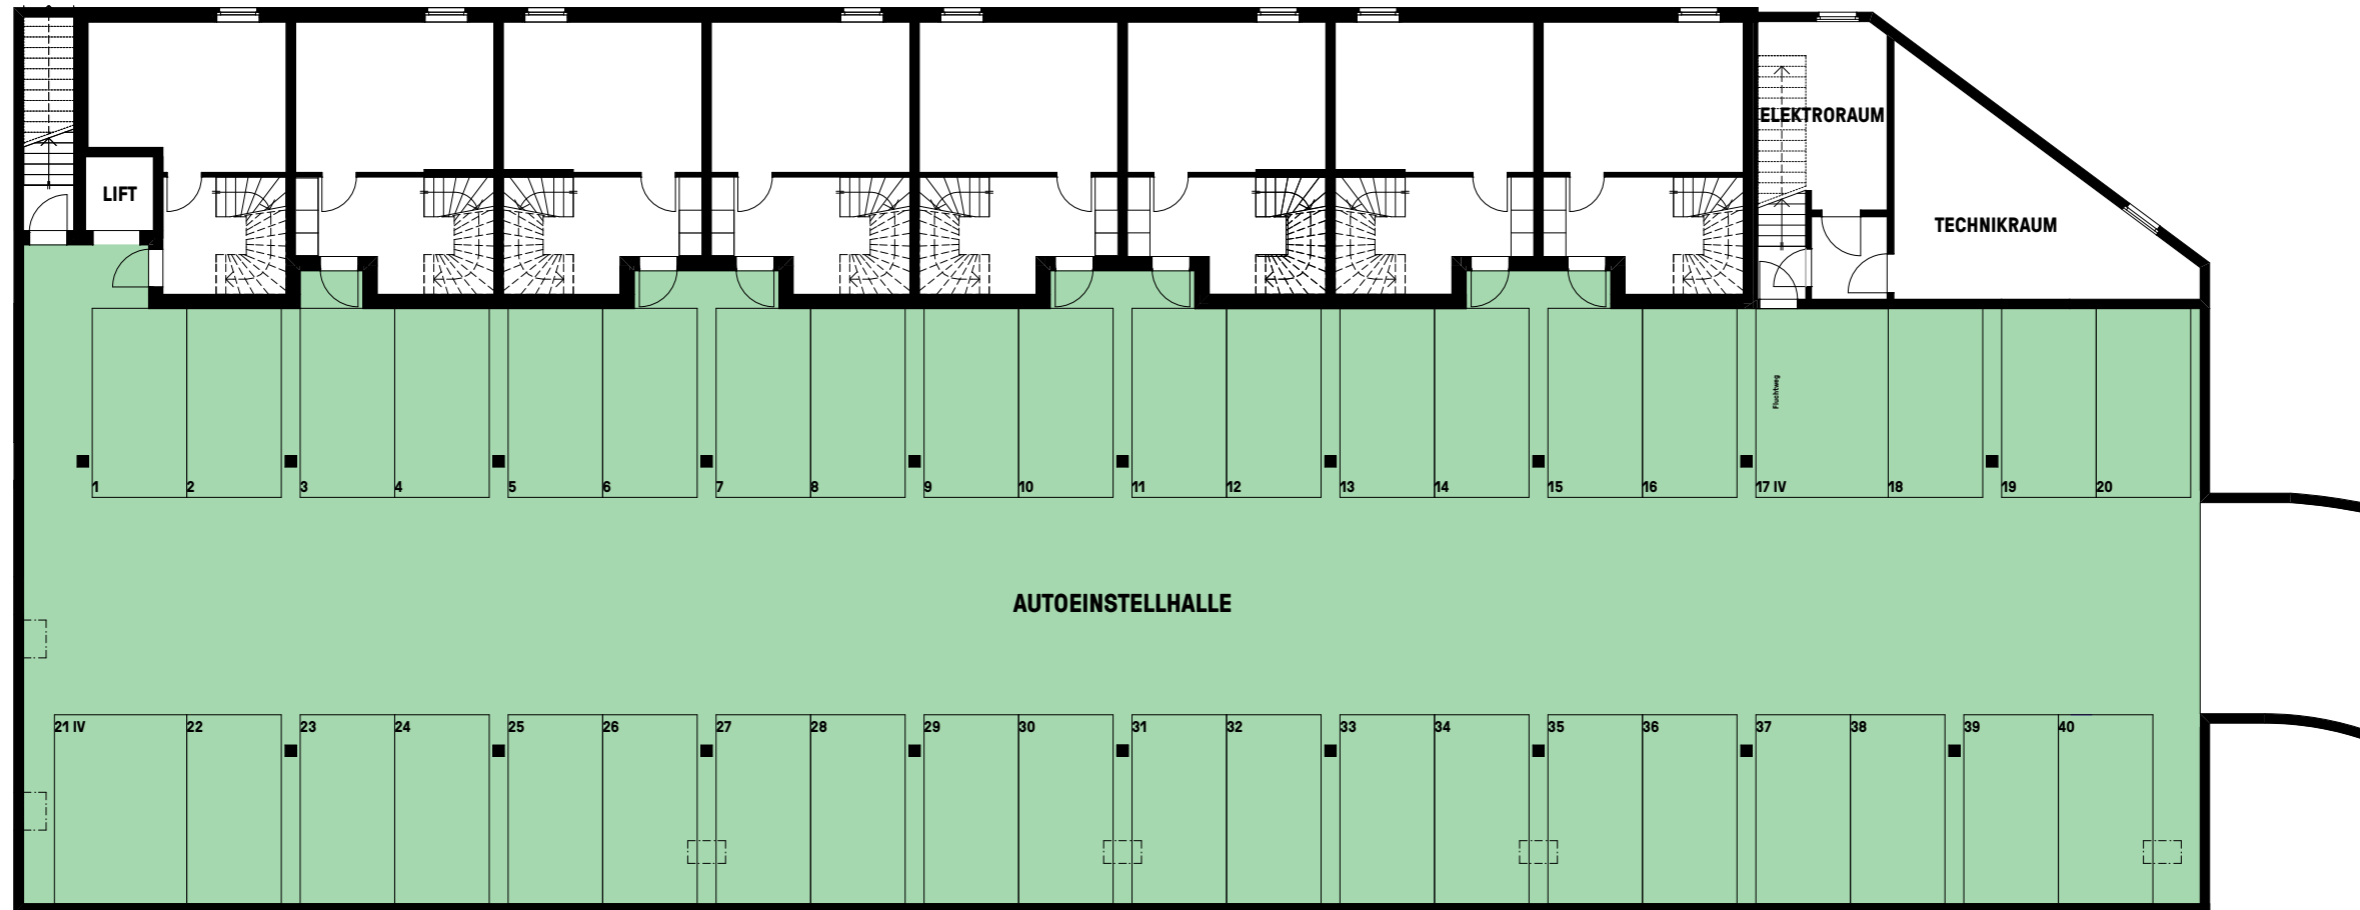


Immovendo Wohlen
Zentralstrasse 52
5610 Wohlen

Erkan Celik
+41 76 414 06 74
erkan.celik@immovendo.ch
www.im-holzpark.ch

© 2018
Grundrissänderungen vorbehalten.
Flächenmasse sind Zirkummasse.
Wohnfläche: Nettowohnfläche exkl.
Aussenwände und Schächte inkl. optionale
Innenwände, Stützen und interne Treppen.

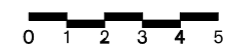

MASSSTAB 1:200
PLANFORMAT A3

