


# LOFT – A 0.4


ZIMMER 2.5  
WOHNFLÄCHE 70.5 m<sup>2</sup>\*  
KELLER 19.0 m<sup>2</sup>  
BALKON 15.9 m<sup>2</sup>  
\* inkl. optionaler Wandquerschnitte  
Raumhöhe WHG ca. 280 cm

ADRESSE  
Bahnhofstrasse 36  
5605 Dottikon


## LOFT - A

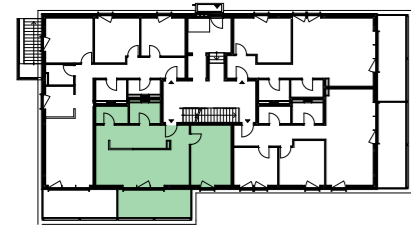


EG

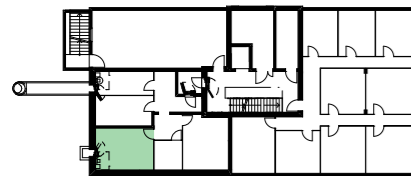

UG

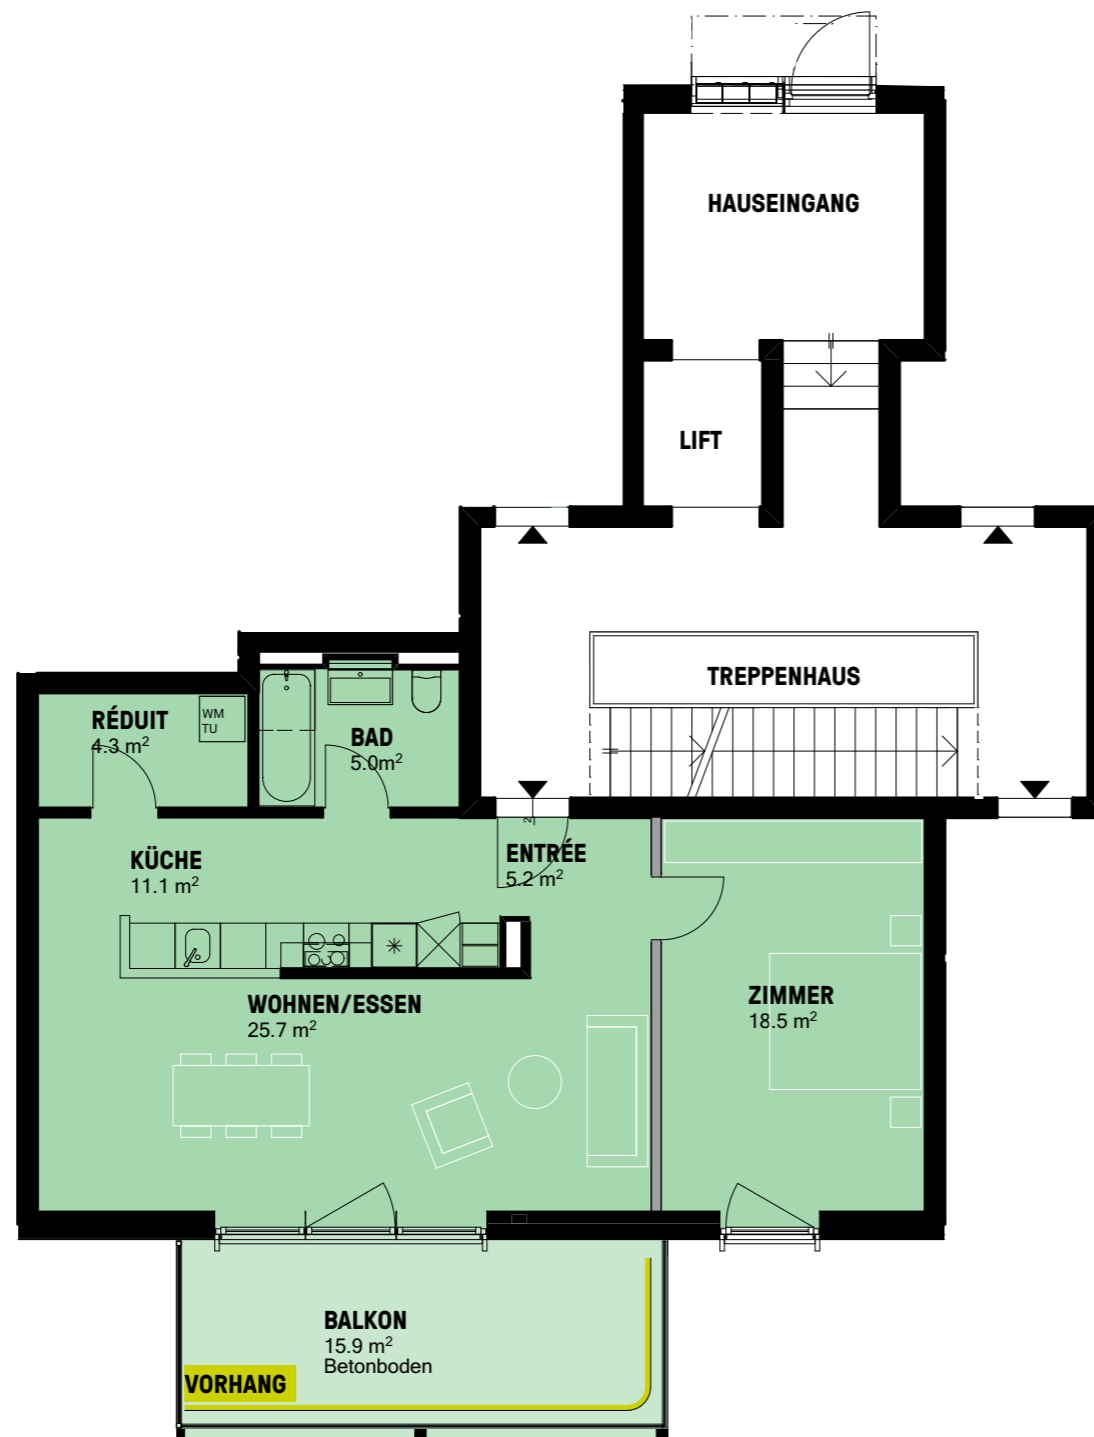


EG

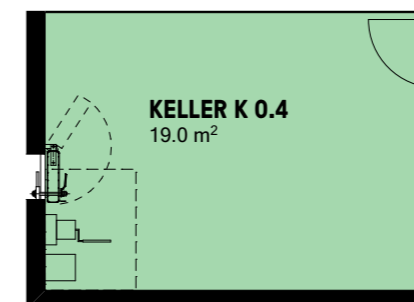


UG

- Basis unveränderbar
- Optional (im Preis enthalten)
- Mehrpreisoption

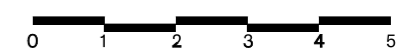

MASSSTAB 1:100  
PLANFORMAT A3

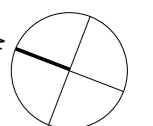

  
Immovendo Wohlen  
Zentralstrasse 52  
5610 Wohlen

Erkan Celik  
+41 76 414 06 74  
erkan.celik@immovendo.ch  
www.im-holzpark.ch

© 2018  
Grundrissänderungen vorbehalten.  
Flächenmasse sind Zirkummasse.  
Wohnfläche: Nettowohnfläche exkl.  
Aussenwände und Schächte inkl. optionale  
Innenwände, Stützen und interne Treppen.