


# LOFT – A 1.2


**ZIMMER 3.5**  
**WOHNFLÄCHE** 93.8 m<sup>2</sup>\*  
**KELLER** 12.0 m<sup>2</sup>  
**BALKON** 18.5 m<sup>2</sup>  
\* inkl. optionaler Wandquerschnitte  
**Raumhöhe WHG** ca. 280 cm

**ADRESSE**  
Bahnhofstrasse 36  
5605 Dottikon


## LOFT - A

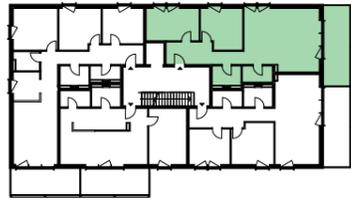

1.OG

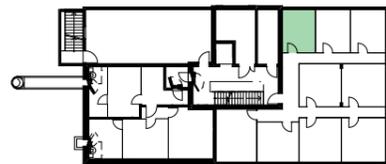

UG

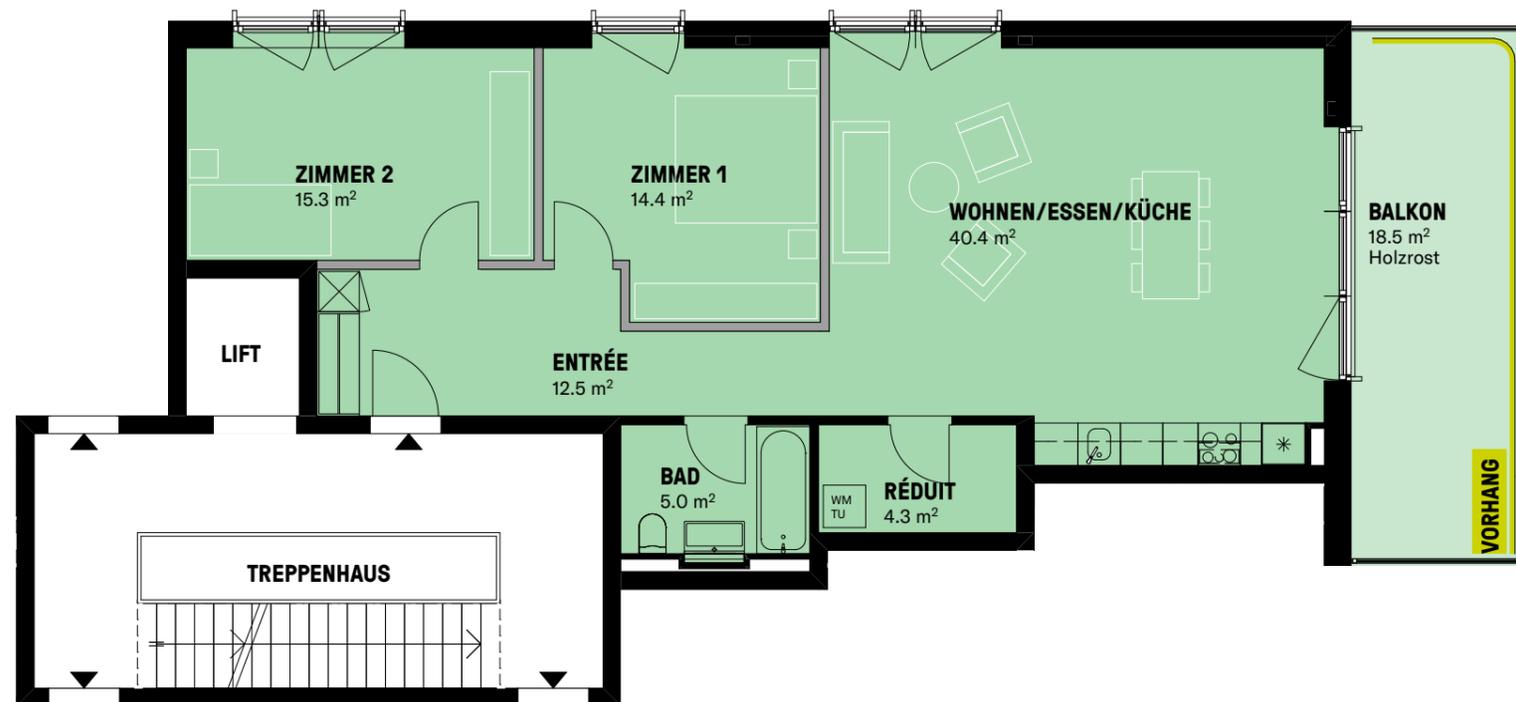

1.OG




UG

  
Immovendo Wohlen  
Zentralstrasse 52  
5610 Wohlen

Erkan Celik  
+41 76 414 06 74  
erkan.celik@immovendo.ch  
www.im-holzpark.ch

© 2018  
Grundrissänderungen vorbehalten.  
Flächenmasse sind Zirkamasse.  
Wohnfläche: Nettowohnfläche exkl.  
Aussenwände und Schächte inkl. optionale  
Innenwände, Stützen und interne Treppen.

-  Basis unveränderbar
-  Optional (im Preis enthalten)
-  Mehrpreisoption

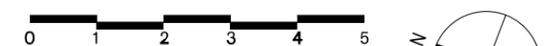

**MASSSTAB** 1:100  
**PLANFORMAT** A3