

LOFT – A 1.4

ZIMMER 2.5

WOHNFLÄCHE 70.5 m²*

KELLER 12.6 m²

BALKON 15.9 m²

* inkl. optionaler Wandquerschnitte


Raumhöhe WHG ca. 280 cm

ADRESSE


Bahnhofstrasse 36

5605 Dottikon


LOFT - A

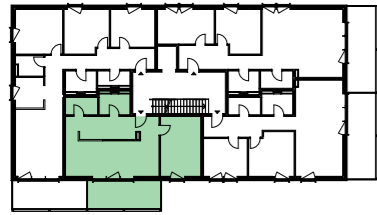


1.OG

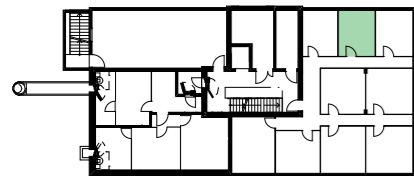

UG

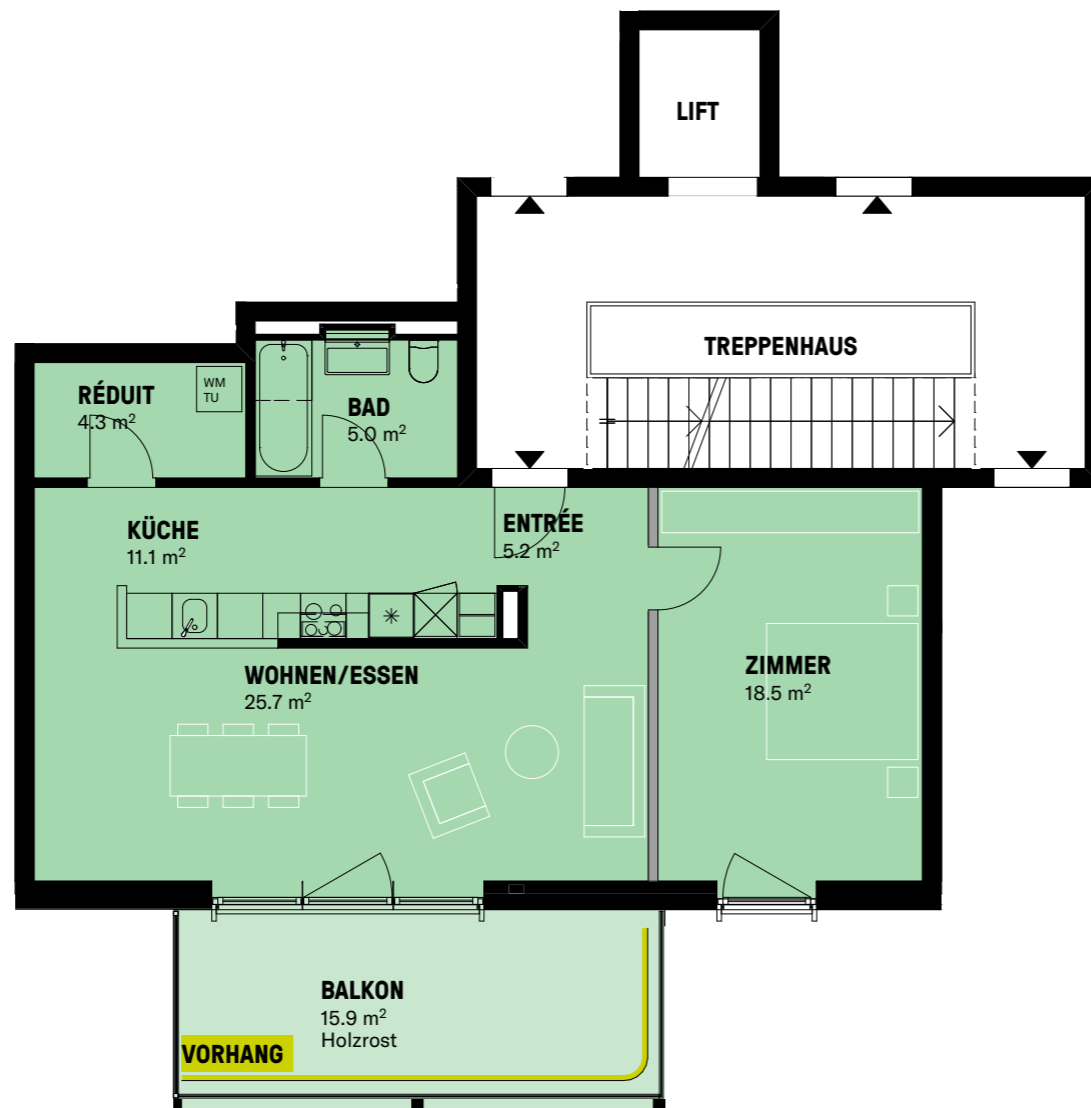

1.OG

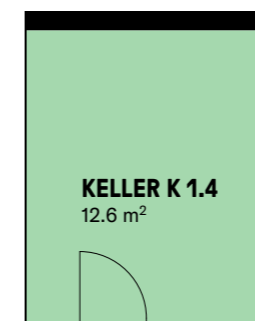




UG


Immovendo Wohnen
Zentralstrasse 52
5610 Wohlen

Erkan Celik
+41 76 414 06 74
erkan.celik@immovendo.ch
www.im-holzpark.ch

© 2018
Grundrissänderungen vorbehalten.
Flächenmasse sind Zirkamasse.
Wohnfläche: Nettowohnfläche exkl.
Aussenwände und Schächte inkl. optionale
Innenwände, Stützen und interne Treppen.

-  Basis unveränderbar
-  Optional (im Preis enthalten)
-  Mehrpreisoption

0 1 2 3 4 5

MASSSTAB 1:100
PLANFORMAT A3

