


# UNTERGESCHOSS

## ADRESSE

Bahnhofstrasse 34, 36, 38, 40  
5605 Dottikon

## Untergeschoss

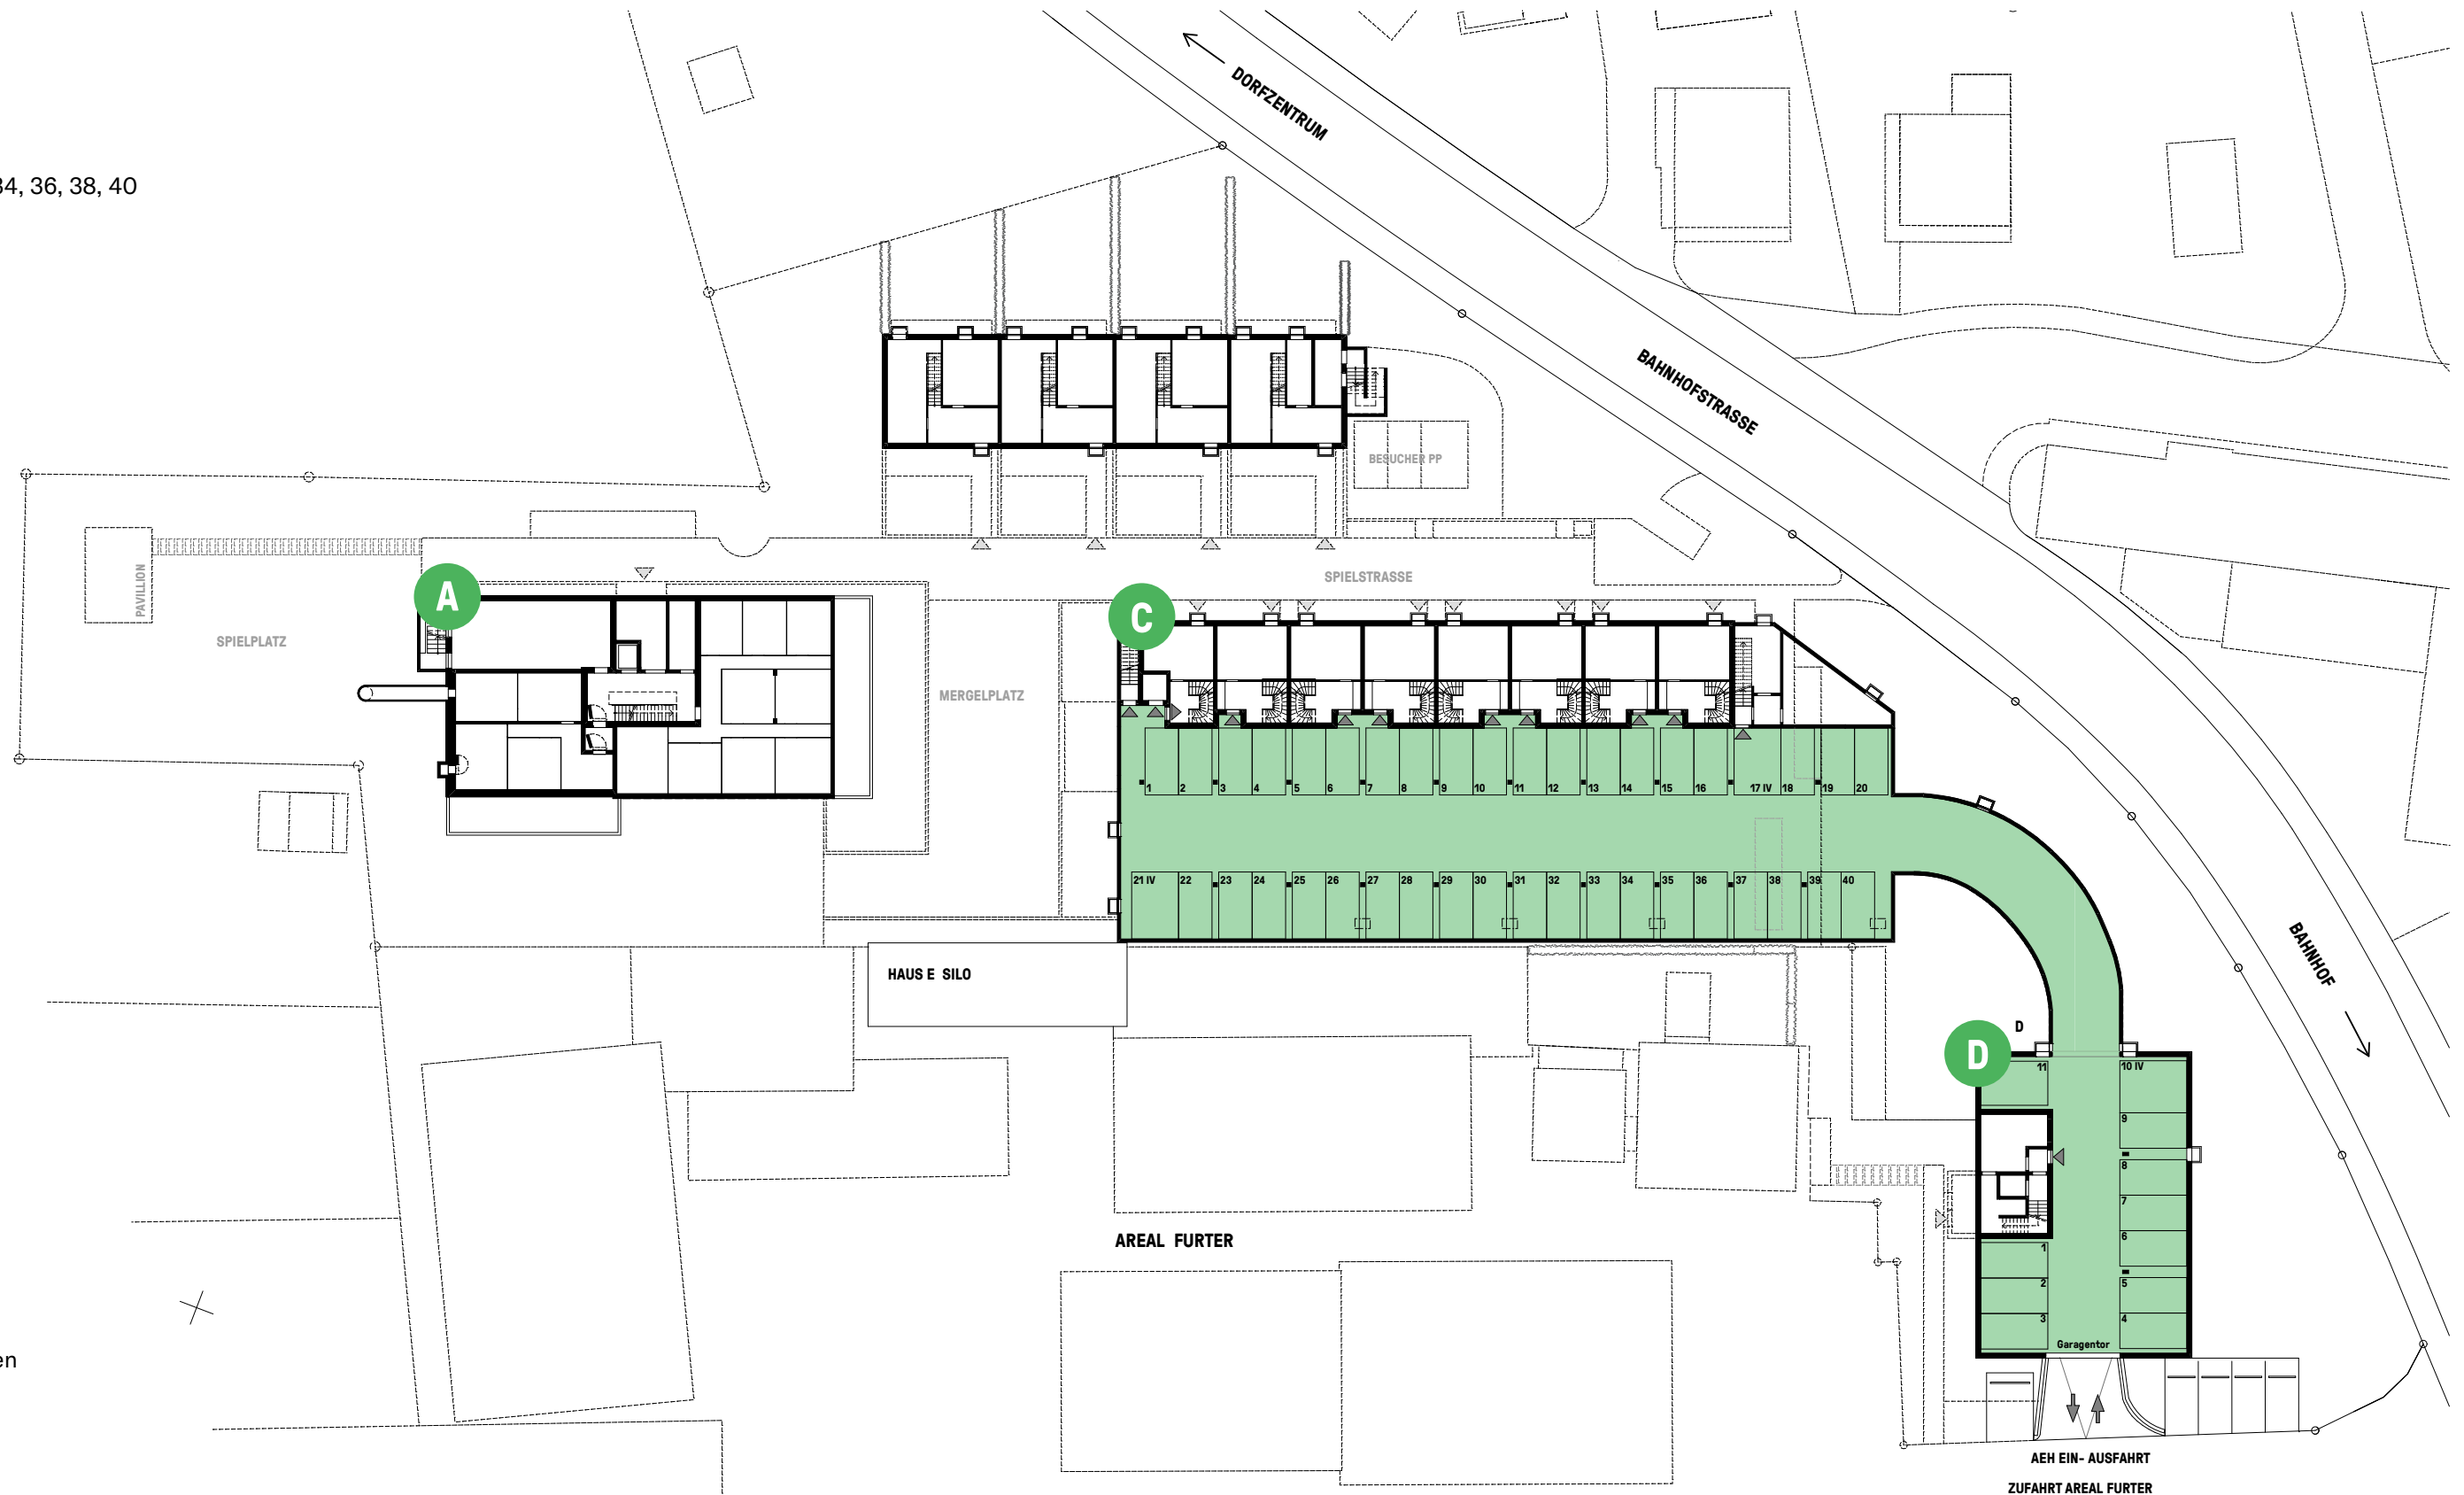

  
Immovendo Wohlen  
Zentralstrasse 52  
5610 Wohlen

Erkan Celik  
+41 76 414 06 74  
erkan.celik@immovendo.ch  
www.im-holzpark.ch

© 2018 Änderungen vorbehalten.

**MASSTAB 1:500  
PLANFORMAT A3**

