



MAISONETTE – C 0.4

ZIMMER 4.5
WOHNFLÄCHE 143.2 m²*
KELLER 21.0 m²
SITZPLATZ - GARTEN 55.1 m²
 * inkl. optionaler Wandquerschnitte
Raumhöhe OG 240 cm, **EG** 270 cm
ADRESSE
 Bahnhofstrasse 38
 5605 Dottikon


MAISONETTE - C

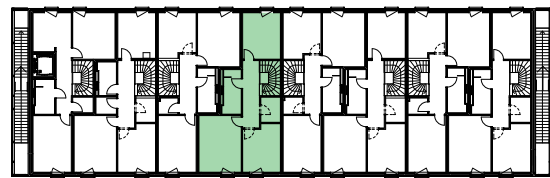


1.OG

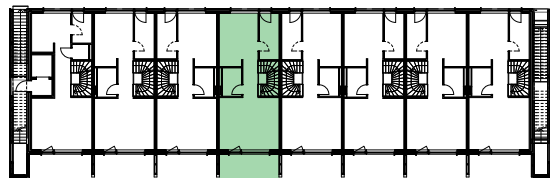


EG

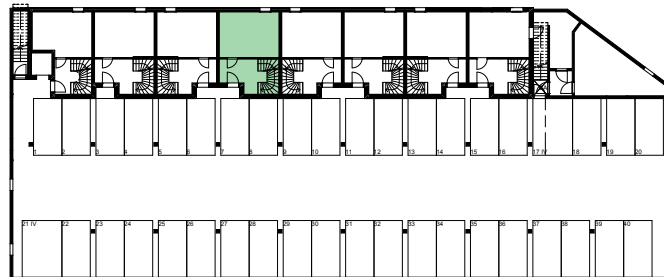


1. UG

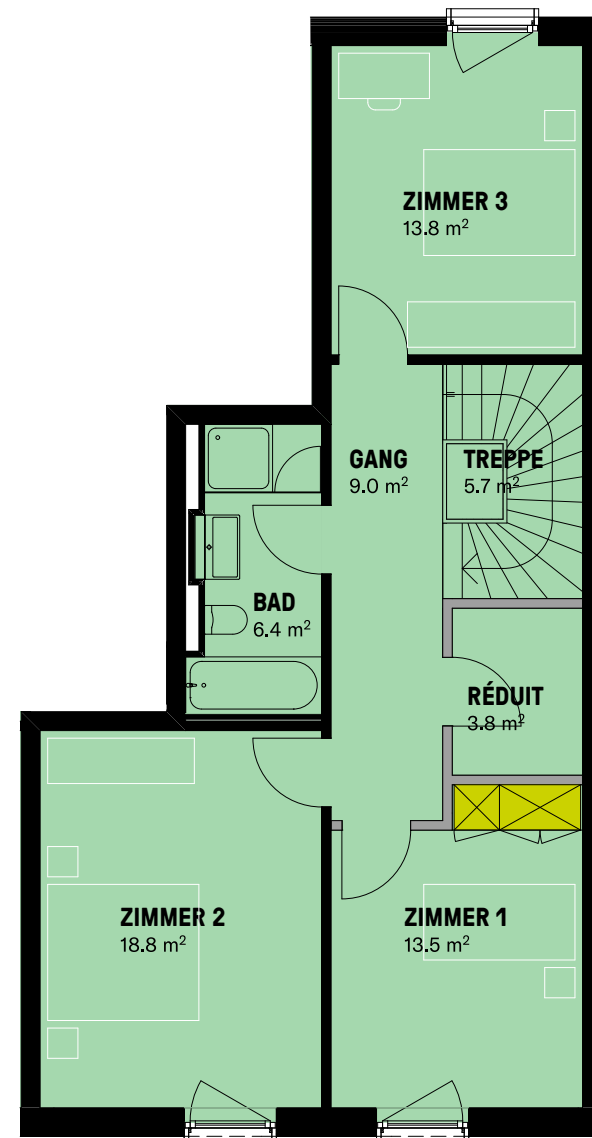

1.OG

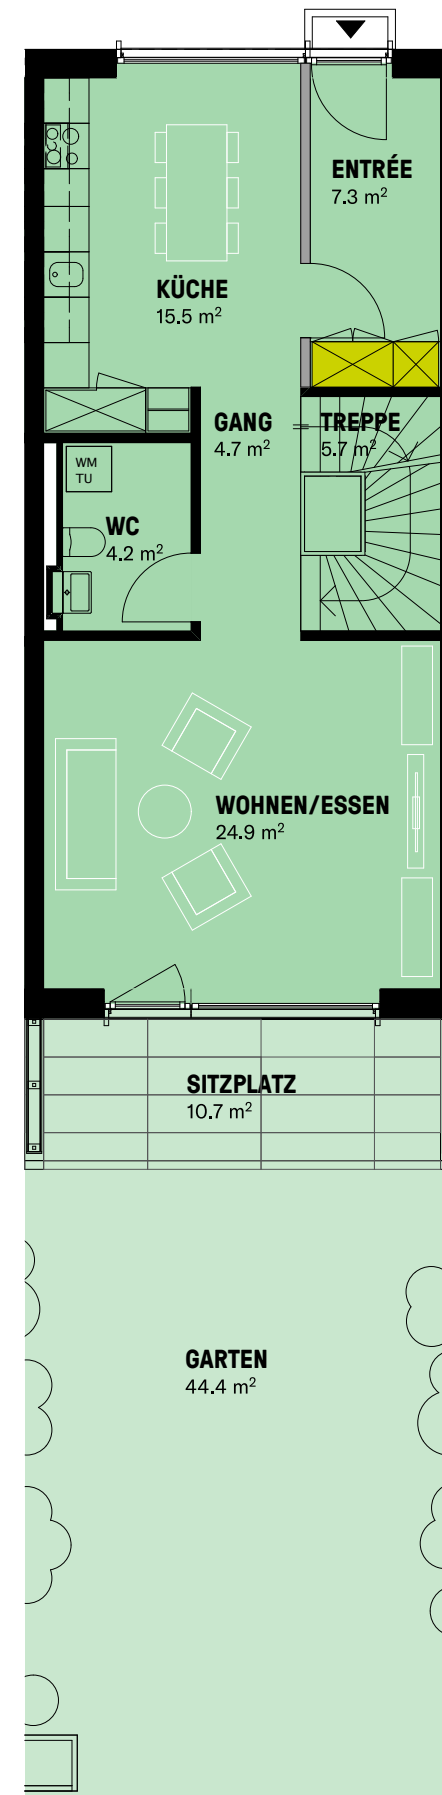

EG

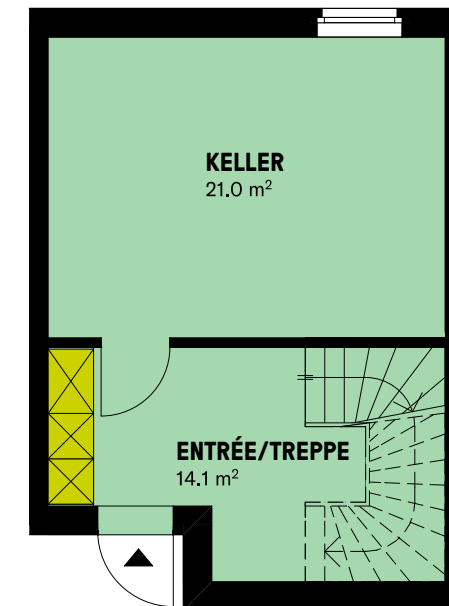

UG

immovendo
 Immovendo Wohlen
 Zentralstrasse 52
 5610 Wohlen

Erkan Celik
 +41 76 414 06 74
 erkan.celik@immovendo.ch
 www.im-holzpark.ch

© 2018
 Grundrissänderungen vorbehalten.
 Flächenmasse sind Zirkamasse.
 Wohnfläche: Nettowohnfläche exkl.
 Aussenwände und Schächte inkl. optionale
 Innenwände, Stützen und interne Treppen.

- Basis unveränderbar
- optional (im Preis enthalten)
- Mehrpreisoption

