



# MAISONETTE – C 0.5

**ZIMMER 4.5**  
**WOHNFLÄCHE** 141.7 m<sup>2</sup>\*  
**KELLER** 21.0 m<sup>2</sup>  
**SITZPLATZ - GARTEN** 55.1 m<sup>2</sup>  
 \* inkl. optionaler Wandquerschnitte  
**Raumhöhe OG** 240 cm, **EG** 270 cm  
**ADRESSE**  
 Bahnhofstrasse 38  
 5605 Dottikon


## MAISONETTE - C

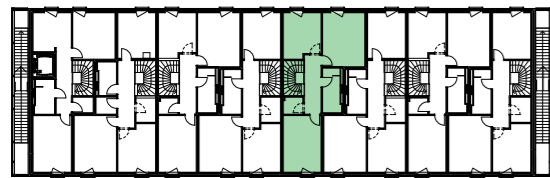


1.OG

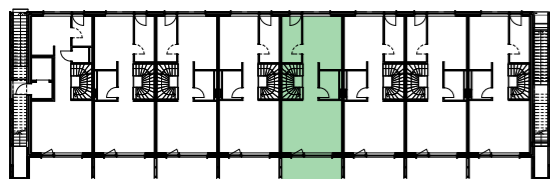


EG

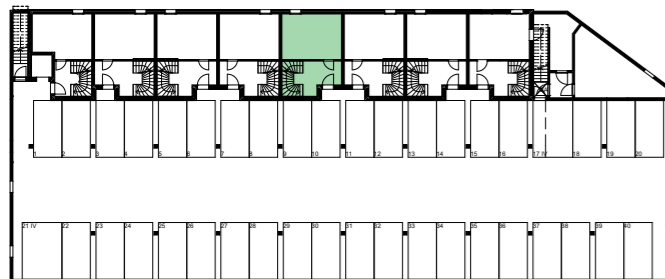


1. UG

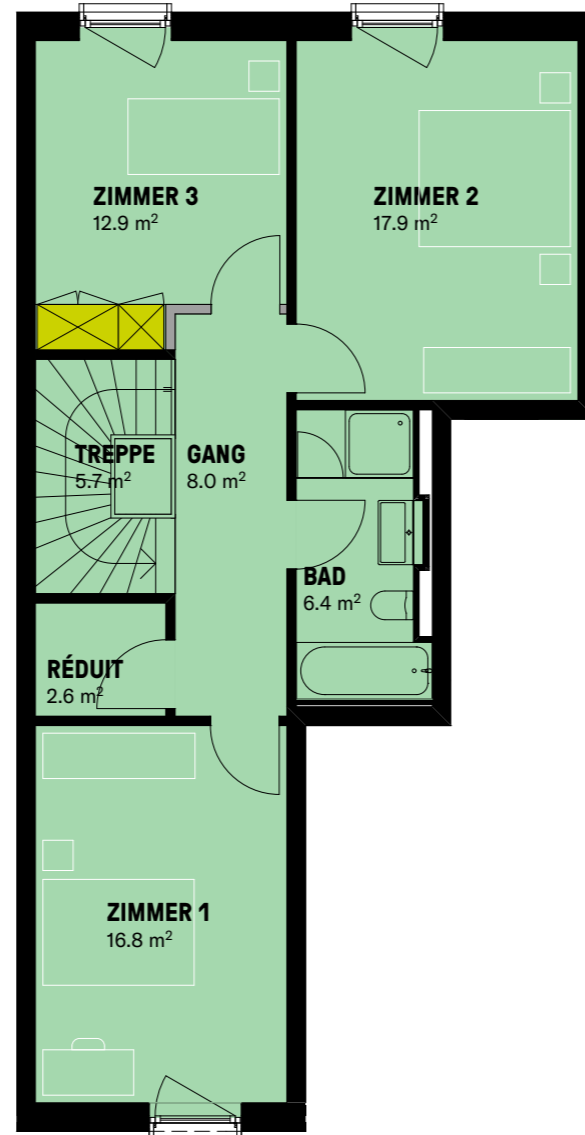

1.OG

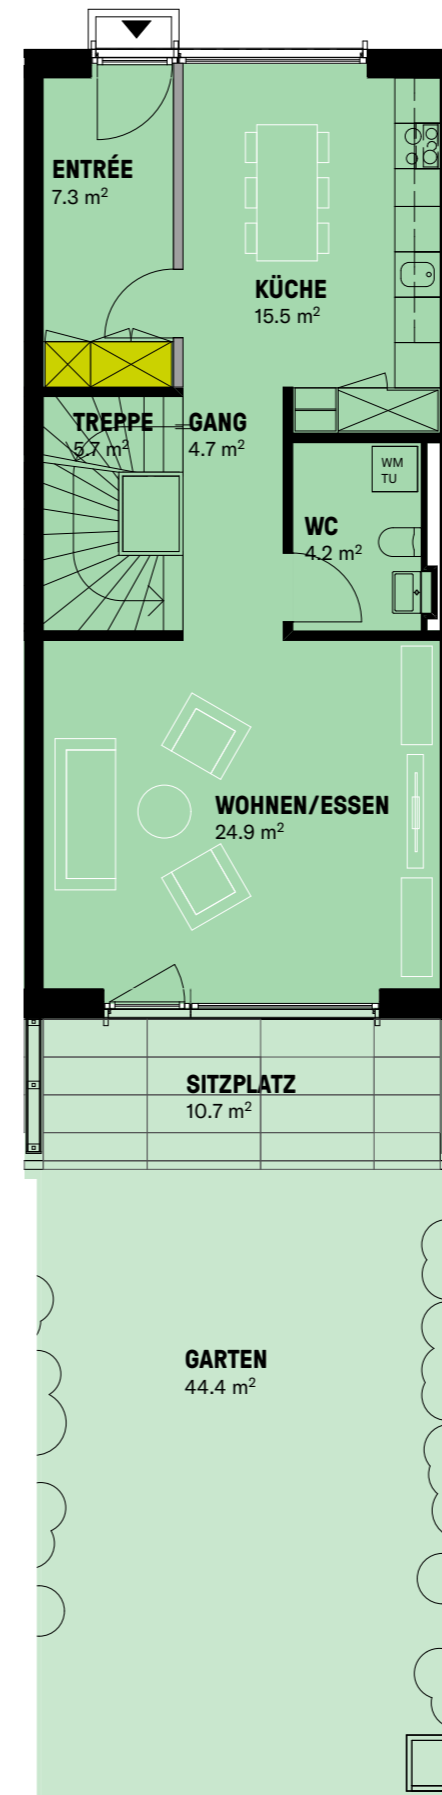

EG

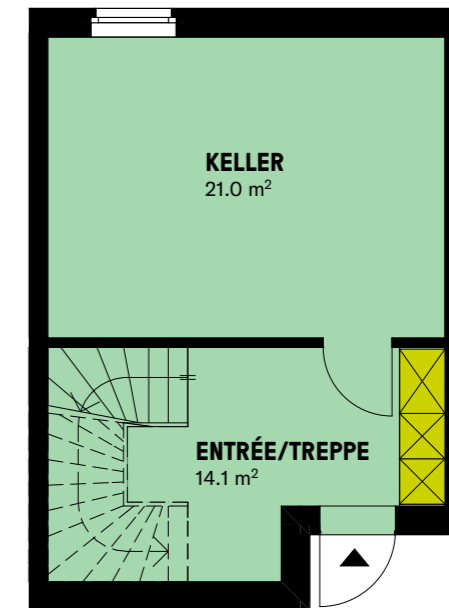

UG

**immovendo**  
 Immovento Wohlen  
 Zentralstrasse 52  
 5610 Wohlen

Erkan Celik  
 +41 76 414 06 74  
 erkan.celik@immovendo.ch  
 www.im-holzpark.ch

© 2018  
 Grundrissänderungen vorbehalten.  
 Flächenmasse sind Zirkamasse.  
 Wohnfläche: Nettowohnfläche exkl.  
 Aussenwände und Schächte inkl. optionale  
 Innenwände, Stützen und interne Treppen.

- Basis unveränderbar
- optional (im Preis enthalten)
- Mehrpreisoption

